


# PLANIMETRIA GENERALE PREFABBRICATO

## RH15 SA (6 Turche)

- h. int. m 2,70 -

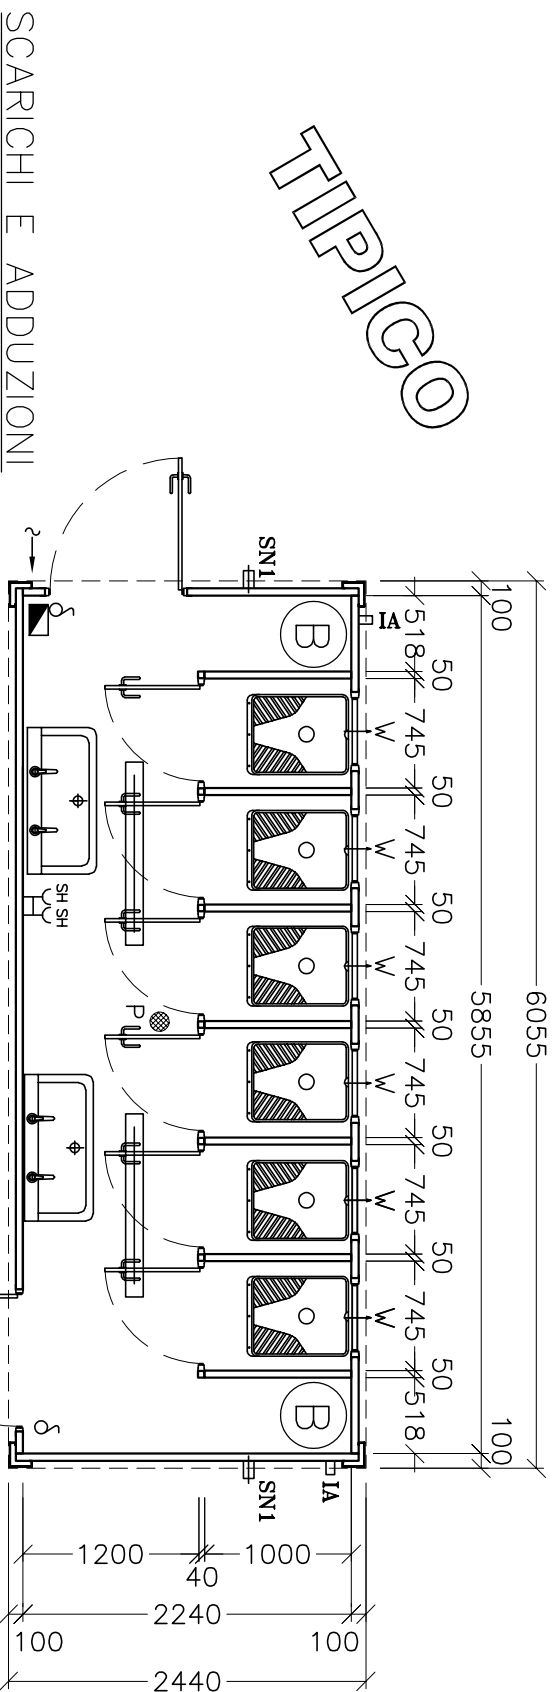

### SCARICHI E ADDUZIONI


- SN1 SCARICO ACQUE NERE CON TAPPO, Ø 110 MM.
- IA INGRESSO ACQUA, TUBO POLIPROPILENE 1/2" - 3/4"
- P PILETTA

### LEGENDA IMPIANTO ELETTRICO

- ↓ INGRESSO CORRENTE CON SCATOLA DI DERIVAZIONE
- δ INTERRUOTTORE SEMPLICE
- SH PRESA SCHUKO

- ▣ PLAFONIERA A TUBO FLUORESCENTE 1 x 36 W.
- ▣ QUADRO ELETTRICO GENERALE CON SALVAVITA

- ⊙ BOILER ELETTRICO 100 L

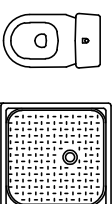

#### P.S.:

Configurazione base con turche, tuttavia ogni sigolo vano è predisposto, mediante l'aggiunta di apposito KIT, per la fornitura del WC all'inglese o della doccia, a piacere dove si preferisce, senza differenza di costi.

### DIMENSIONI ESPRESSE IN MM.

|                                  |                   |                         |               |
|----------------------------------|-------------------|-------------------------|---------------|
| OGGETTO - QUANT                  |                   | Pianimetria generale    |               |
| modulo RHN 15 HOUSE              |                   | RHN 15 HOUSE            |               |
| mod. RH15 SA                     |                   | RHN 15 HOUSE            |               |
| MAGAZZINO NEW HOUSE              |                   | RHN 15 HOUSE            |               |
| PROGETTA - BND                   | ORDINE - ORDER N° | COMMESSA - JOB N°       | SCALE - SCALE |
|                                  |                   |                         | 1:50          |
| REVISIONI - DRAWING ISSUE RECORD |                   | FORMATO - FORMAT        |               |
| DATA                             | REVISIONI         | OGGETTO DELLA REVISIONE | FORMATO       |
| 28/02/07                         | 0                 | SB                      | A4            |
| 1                                |                   |                         |               |
| 2                                |                   |                         |               |
| 3                                |                   |                         |               |
| 4                                |                   |                         |               |