











PLANIMETRIA


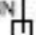
N°2 UNITA' SERVIZIO DISABILE (AGGIUNTI AD ORDINE PRECEDENTE)


2,70 m H. Int.

LEGENDA SIMBOLI

-  Interruttore semplice
-  Presa bivalente 10/16 A.
-  Plafoniera Incandescente a soffitto 60 W.
-  Quadro elettrico generale con Interruttore differenziale magnetotermico ed automatici
-  Scatola esterna con morsettiera per allacciamento
-  Plafoniera d'emergenza 1 h. 8W S.E.
-  Campanella d'allarme
-  Sirena d'allarme
-  Boiler elettrico 10 l con presa allacciamento dedicata
-  Termoconvettore elettrico da 750 W, compreso presa di allacciamento

IDRICO


-  ADDUZIONE ACQUA \varnothing 1/2" (a parete)
-  SCARICO ACQUE NERE \varnothing 110 mm (a basamento)

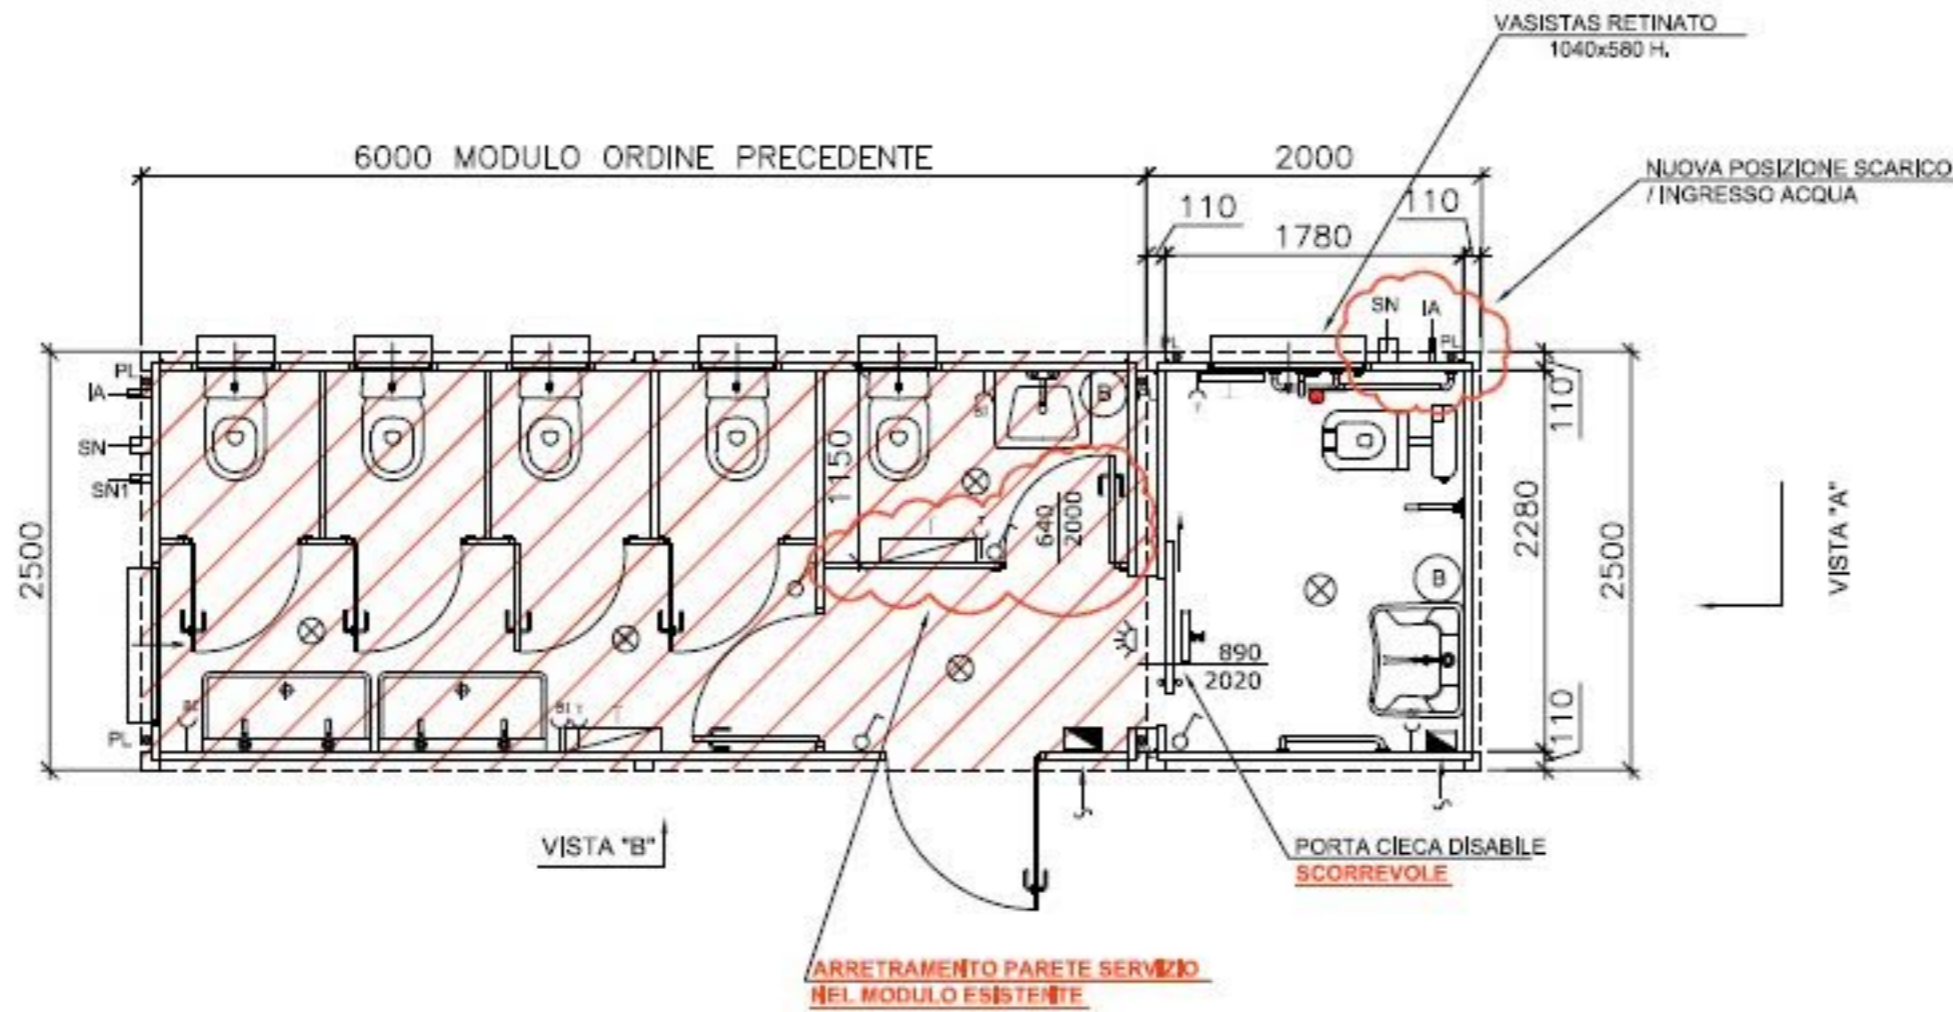

VISTA "A"


VISTA "B"

VISTA A

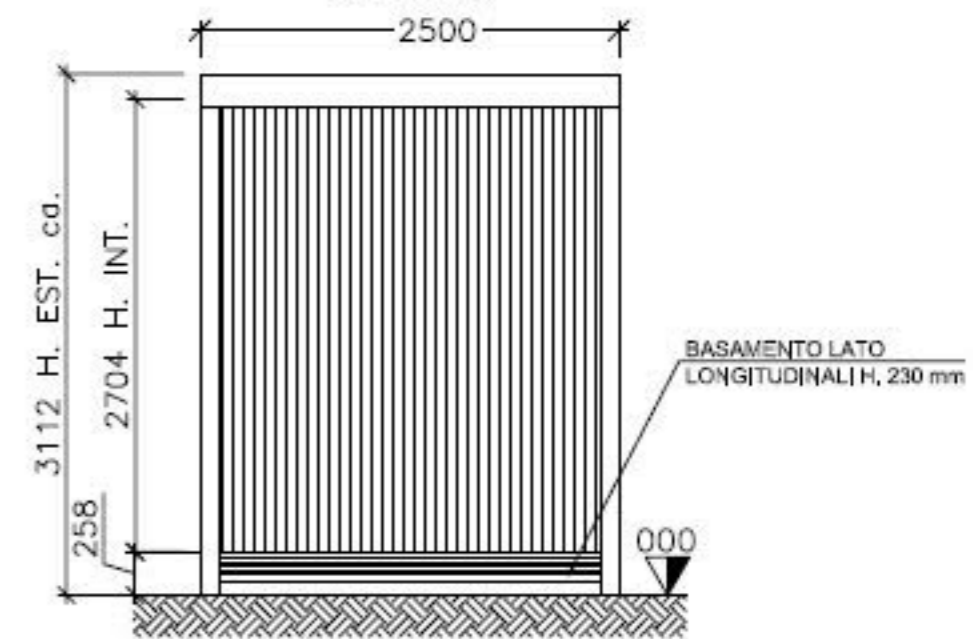

DIMENSIONI IN MILLIMETRI

VISTA B

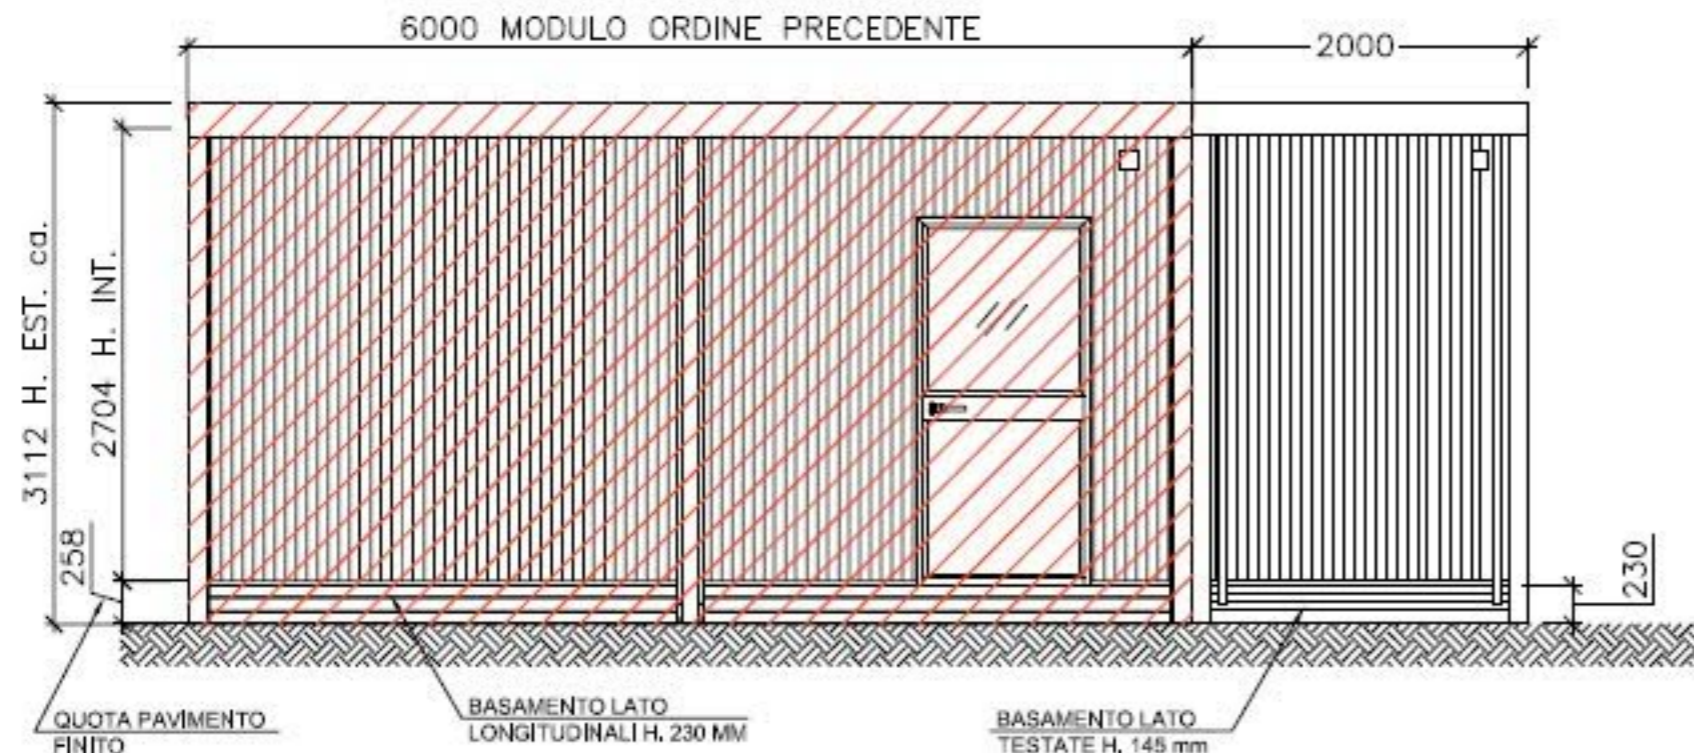


| | | | |
|--|--------------------------------------|--|-----------------------------|
| OGGETTO - SUBJECT Planimetria modulo Serie 2000 2,50x2,00x2,70 m H. Int | | NEW HOUSE S.p.A. Via Borgone, 41 Feltrina - PAVIA - ITALY Tel. +39 0324 431980 - Fax +39 0324 431980 www.newhouse.it - email: info@newhouse.it | |
| CLIENTE - CUSTOMER DINAMIC OIL S.P.A. (MO) | | DISGNO - FILE 8388-0-PLANPROSP | |
| OFFERTA - BID N° 316-18 | ORDINE - ORDER N° 8388/1-2 | COMMEDIA - JOB N° 1: 50 | FORMATO - PAGE A3 |
| REVISIONI - DRAWING ISSUE RECORD | | | |
| DATA DATE | N° | REDATTO DRAWN BY | VERIFICATO CHECKED BY |
| 20/11/2018 | 0 | M. Silvestri | I. Zucchi |
| | 1 | | |
| | 2 | | |
| | 3 | | |
| | 4 | | |

NOTE PER I SECONDIRI TOLLERANZE: ± 2 mm FINEZZA: ± 2 % UNITA' DI MISURA: QUOTE [mm] ANGOLI [°]

Il presente disegno è di proprietà di New House S.p.A. Non può essere copiato, riprodotto o ristampato senza nostra approvazione scritta. New House S.p.A. perseguirà a norma di legge l'uso non autorizzato del presente disegno. This drawing is the property of New House S.p.A. Any copy, reproduction and/or distribution without New House approval is unlawful. New House S.p.A. will protect its rights according to current rules for any unauthorized use of this drawing.

PLANIMETRIA GENERALE N°2 UNITA'

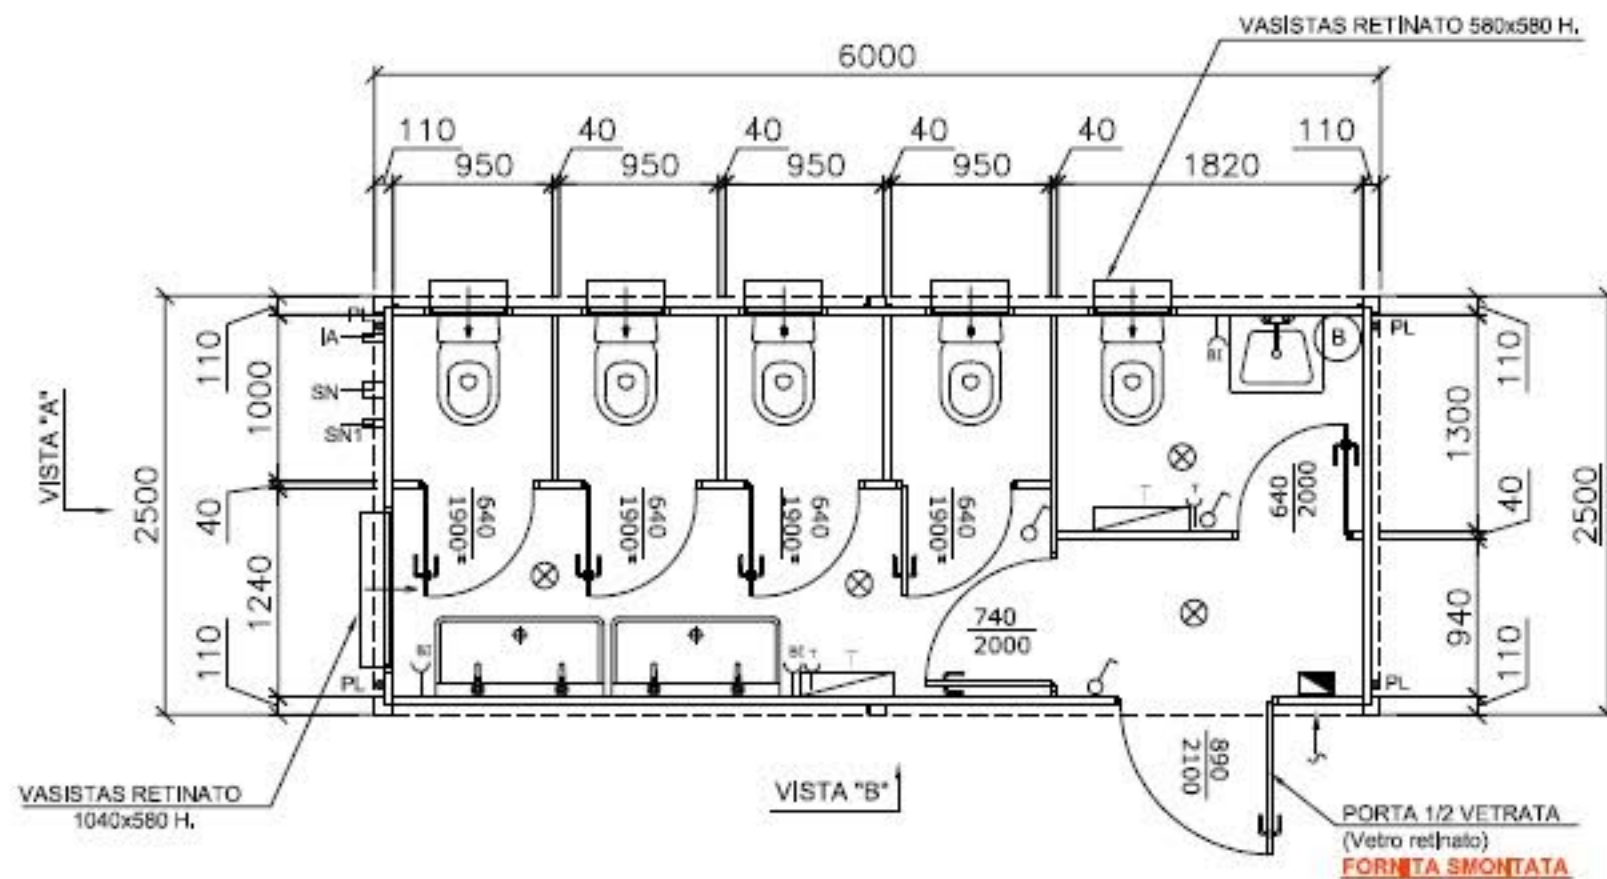


LEGENDA SIMBOLI

- Interruttore semplice
- Presa bivalente 10/16 A,
- Presa per termoconvettore elettrico
- Plafoniera Incandescente a soffitto 60 W.
- Quadro elettrico generale con Interruttore differenziale magnetotermico ed automatici
Scatola esterna con morsettilera per allacciamento
- Termoconvettore elettrico da 1000+1000 W.
- Boiler elettrico 50 l con presa allacciamento dedicata



IDRICO

- IA ADDUZIONE ACQUA Ø 1/2"
- SN SCARICO ACQUE NERE Ø 110 mm
- SN1 SCARICO ACQUE GRIGIE Ø 40 mm

VISTA A

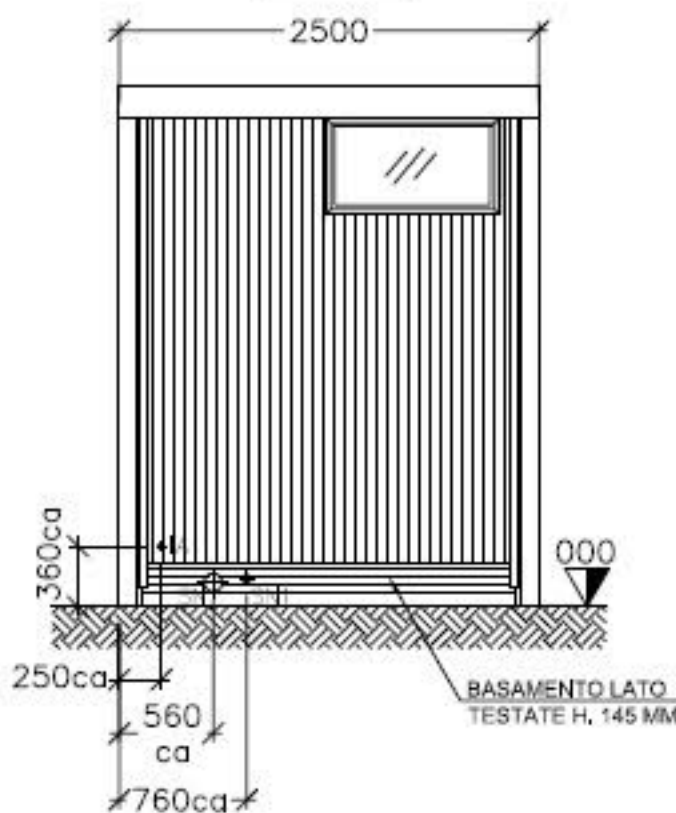

VISTA B

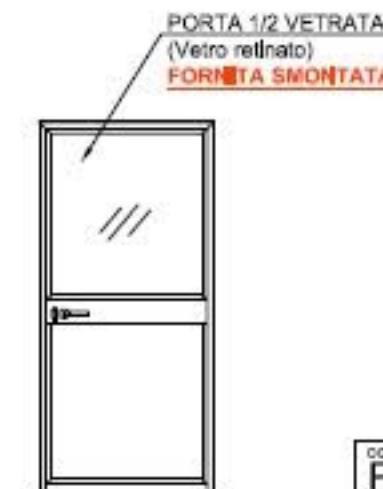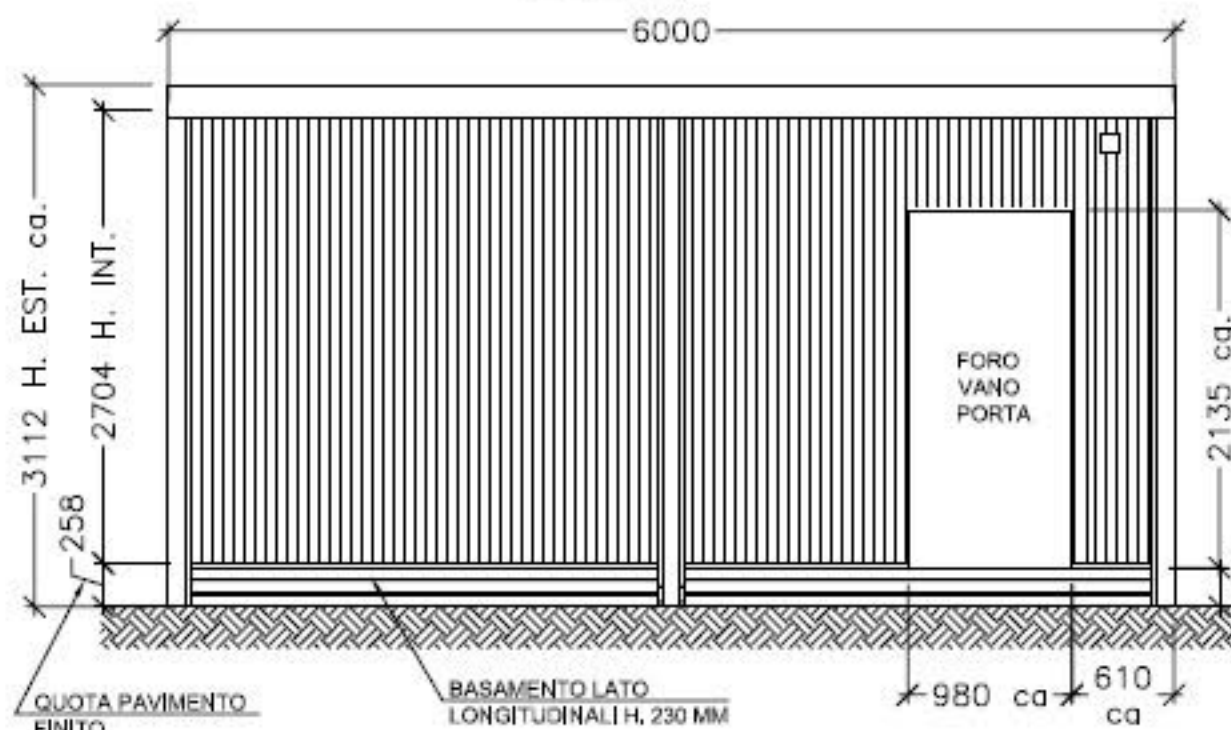

DIMENSIONI IN MILLIMETRI

| OGGETTO - SUBJECT | | NEW HOUSE S.p.A. | | |
|---|-------------------|---|---|--|
| Planimetria modulo Serie 2000 | | Via Dordone, 41 FLEGARA (PARMA) - ITALY | | |
| 6,00x2,50x2,70 m H. Int | | Tel: +39 0521 401180 - Fax: +39 0521 401180 | | |
| CLIENTE - CUSTOMER | | DISEGNO - PLAN | | |
| DINAMIC OIL S.P.A. (MO) | | 7956-1-PLANPROSP | | |
| OFFERTA - BID N° | ORDINE - ORDER N° | COMMESSA - JOB N° | SCALA - SCALE | |
| 003-18 | 7956/1-2 | 1: 50 | FORMATO - PAGE | |
| | | A3 | Adesso ingegnere di ruolo dal 01/01/2000 Reg. Ord. n° 244 | |
| REVISIONI - DRAWING ISSUE RECORD | | | | |
| DATA DATE | N° | REDATTO DRAWN BY | VERIFICATO CHECKED BY | OGGETTO DELLA REVISIONE REVISION SUBJECT |
| 10/01/2018 | 0 | M. Silvestri | I. Zucolo | EMMISSIONE PER APPROVAZIONE |
| 02/02/2018 | 1 | M. Silvestri | I. Zucolo | AGGIUNTO COLONNE INTERMEDIE |
| | 2 | | | |
| | 3 | | | |
| | 4 | | | |
| NOTE PER L'ESECUZIONE TOLLERANZE: ± 2 mm - PRINCIPALI ± 2 % UNITA' (MURATA) QUOTE (mm) ANGOLI (°) | | | | |
| Il presente disegno è di proprietà di New House S.p.A. Non può essere copiato, riprodotto o mostrato a terzi senza nostra approvazione scritta. New House S.p.A. perseguita a norma di legge l'uso non autorizzato del presente disegno. This drawing is the property of New House S.p.A. Any copy, reproduction and/or distribution without New House approval is unlawful. New House S.p.A. will protect the rights according to current rules for any unauthorized use of this drawing. | | | | |