


PLANIMETRIA GENERALE PREFABBRICATO

RH20 BC (h. int. m 2,70)

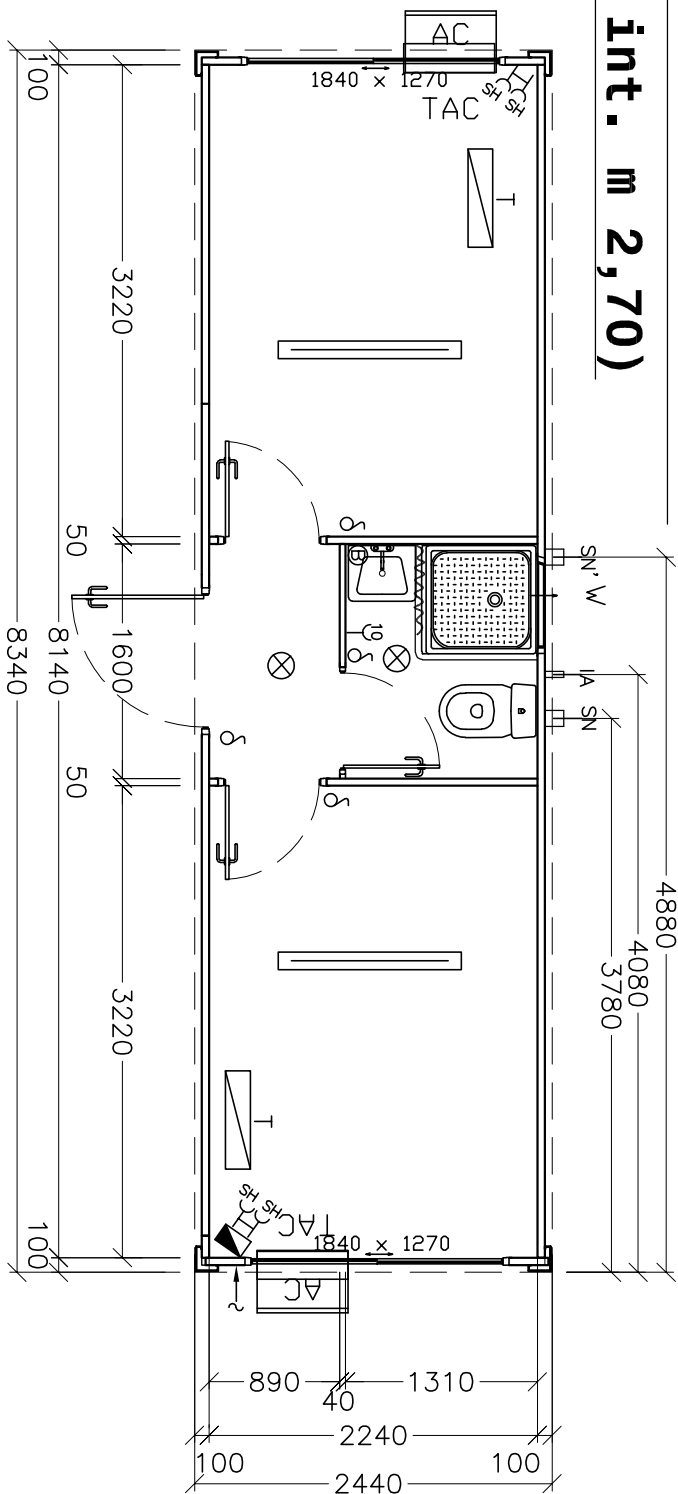

LEGENDA IMPIANTO ELETTRICO

- ↓ INGRESSO CORRENTE CON SCATOLA DI DERIVAZIONE
- δ INTERRUOTTORE SEMPLICE
- ⊗ PRESA 10 A.
- SH-SH PRESA DOPPIA BIVALENTE Schuko
- ▬ PLAFONIERA A TUBO FLUORESCENTE 1 x 36 W.
- ⊗ PLAFONIERE A SOFFITTO 60 W.
- ▬ QUADRO ELETTRICO GENERALE CON SALVAVITA
- ⓑ BOILER ELETTRICO DA 50 LT. CON RUBINETTO DI SVUOTAMENTO

ADDUZIONI E SCARICHI

- IAI ADDUZIONE ACQUA Ø 1/2 POLLICE (H. 250 MM. DA BASAM. INF.)
- SNH SCARICO ACQUE NERE W.C. Ø 110 MM. (H. 370 MM. DA BASAM. INF.)
- SNH SCARICO ACQUE NERE DOCCIA E LAVANDINO Ø 40 MM. (H. 250 MM. DA BASAM. INF.)

TIPICO

DIMENSIONI ESPRESSE IN MM.

OGGETTO - PART		REVISIONI - DRAWING ISSUE RECORD	
Planimetria generale prefabbricato		DATA	REDAZIONE
modulo tipo RH20 BC		28/03/06	SB
bloccie + bagno centrale		VERIFICATO	OGGETTO DELLA REVISIONE
MAGAZZINO (RENT HOUSE)		EMESIONE PER APPROVAZIONE	
CLIENTE - CUSTOMER	INGEGNERE	SCALE	PROVA
MAGAZZINO (RENT HOUSE)	www.newhouse.it - email: info@newhouse.it	1:50	100
PROGETTO - DESIGN	DISEGNO - FILE	APPROVAZIONE	APPROVAZIONE
NEW HOUSE S.p.A.	RH20BC-PLAN	A4	A4
VIA DORONE, 41 PELLERA (PA) - ITALY			
tel: +39 091 2600000			

NOTE PER L'ESECUZIONE		TOLERANZE	2 ±	mm	PERFORANZE	1 ±	±
Il presente disegno è di proprietà di New House S.p.A. Non può essere copiato, riprodotto o mostrato a terzi senza nostra approvazione scritta. Come di legge, l'uso non autorizzato del presente disegno, può essere considerato un reato.							
This drawing is the property of New House S.p.A. Any copy, reproduction and/or distribution without New House approval is prohibited.							
Copyright © 2006 New House S.p.A. All rights reserved. Contact its rights according to current rules for any unauthorized use of this drawing.							