

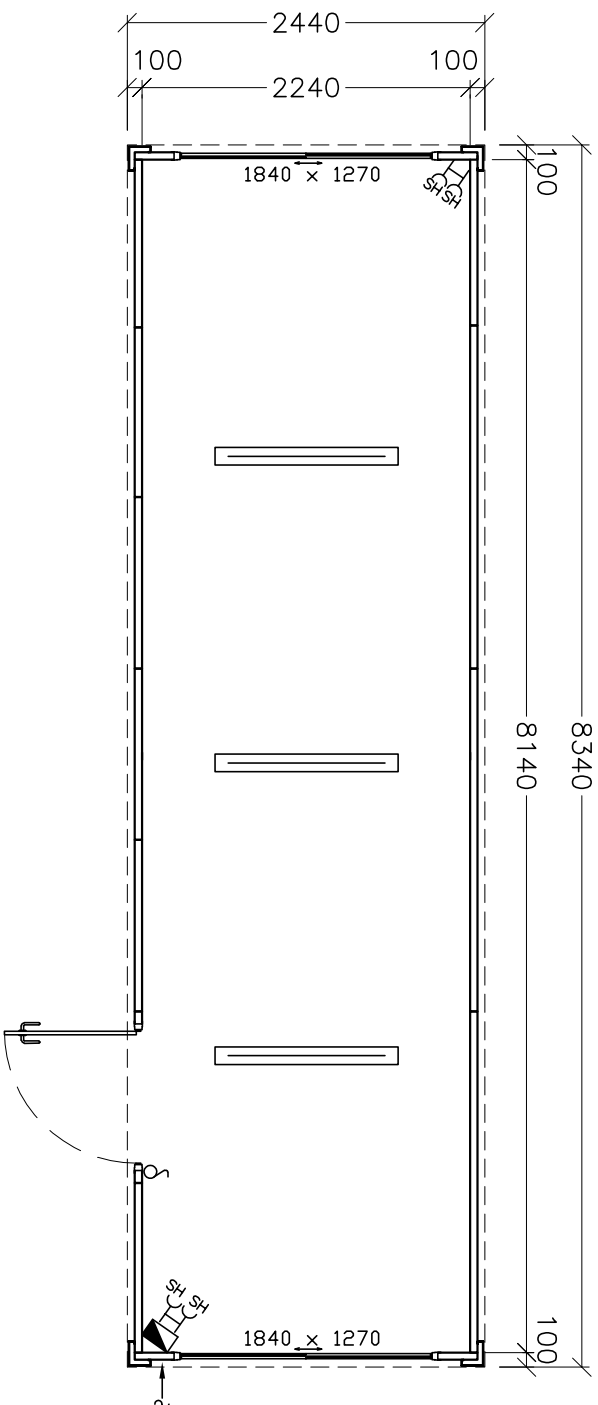
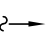


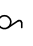

# PLANIMETRIA GENERALE PREFABBRICATO

## TIPO RH20 - h. int. m 2,70

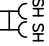

### LEGENDA IMPIANTO ELETTRICO / CLIMA

-  INGRESSO CORRENTE CON SCATOLA DI DERIVAZIONE
-  INTERRUTTORE SEMPLICE
-  PRESA DOPPIA BIVALENTE Schuko
-  PLAFONIERA A TUBO FLUORESCENTE 1x36 W.
-  QUADRO ELETTRICO GENERALE CON SALVAVITA

TIPICO

### DIMENSIONI ESPRESSE IN MM.

OGGETTO - <b>RENT HOUSE</b>		REVISIONI - DRAWING ISSUE RECORD	
Planimetria generale		1	
modulo tipo RH20		2	
monolocale		3	
AGENZIA - <b>RENT HOUSE</b>		4	
MAGAZZINO (RENT HOUSE)		5	
DATA	REDAZIONE	VERIFICATO	EMISSIONE PER APPROVAZIONE
28/03/06	0 CV	SB	
NOTE PER L'ESECUZIONE			
TOLLERANZE: 2 ± mm PERMANENZE: 1 ± mm			